

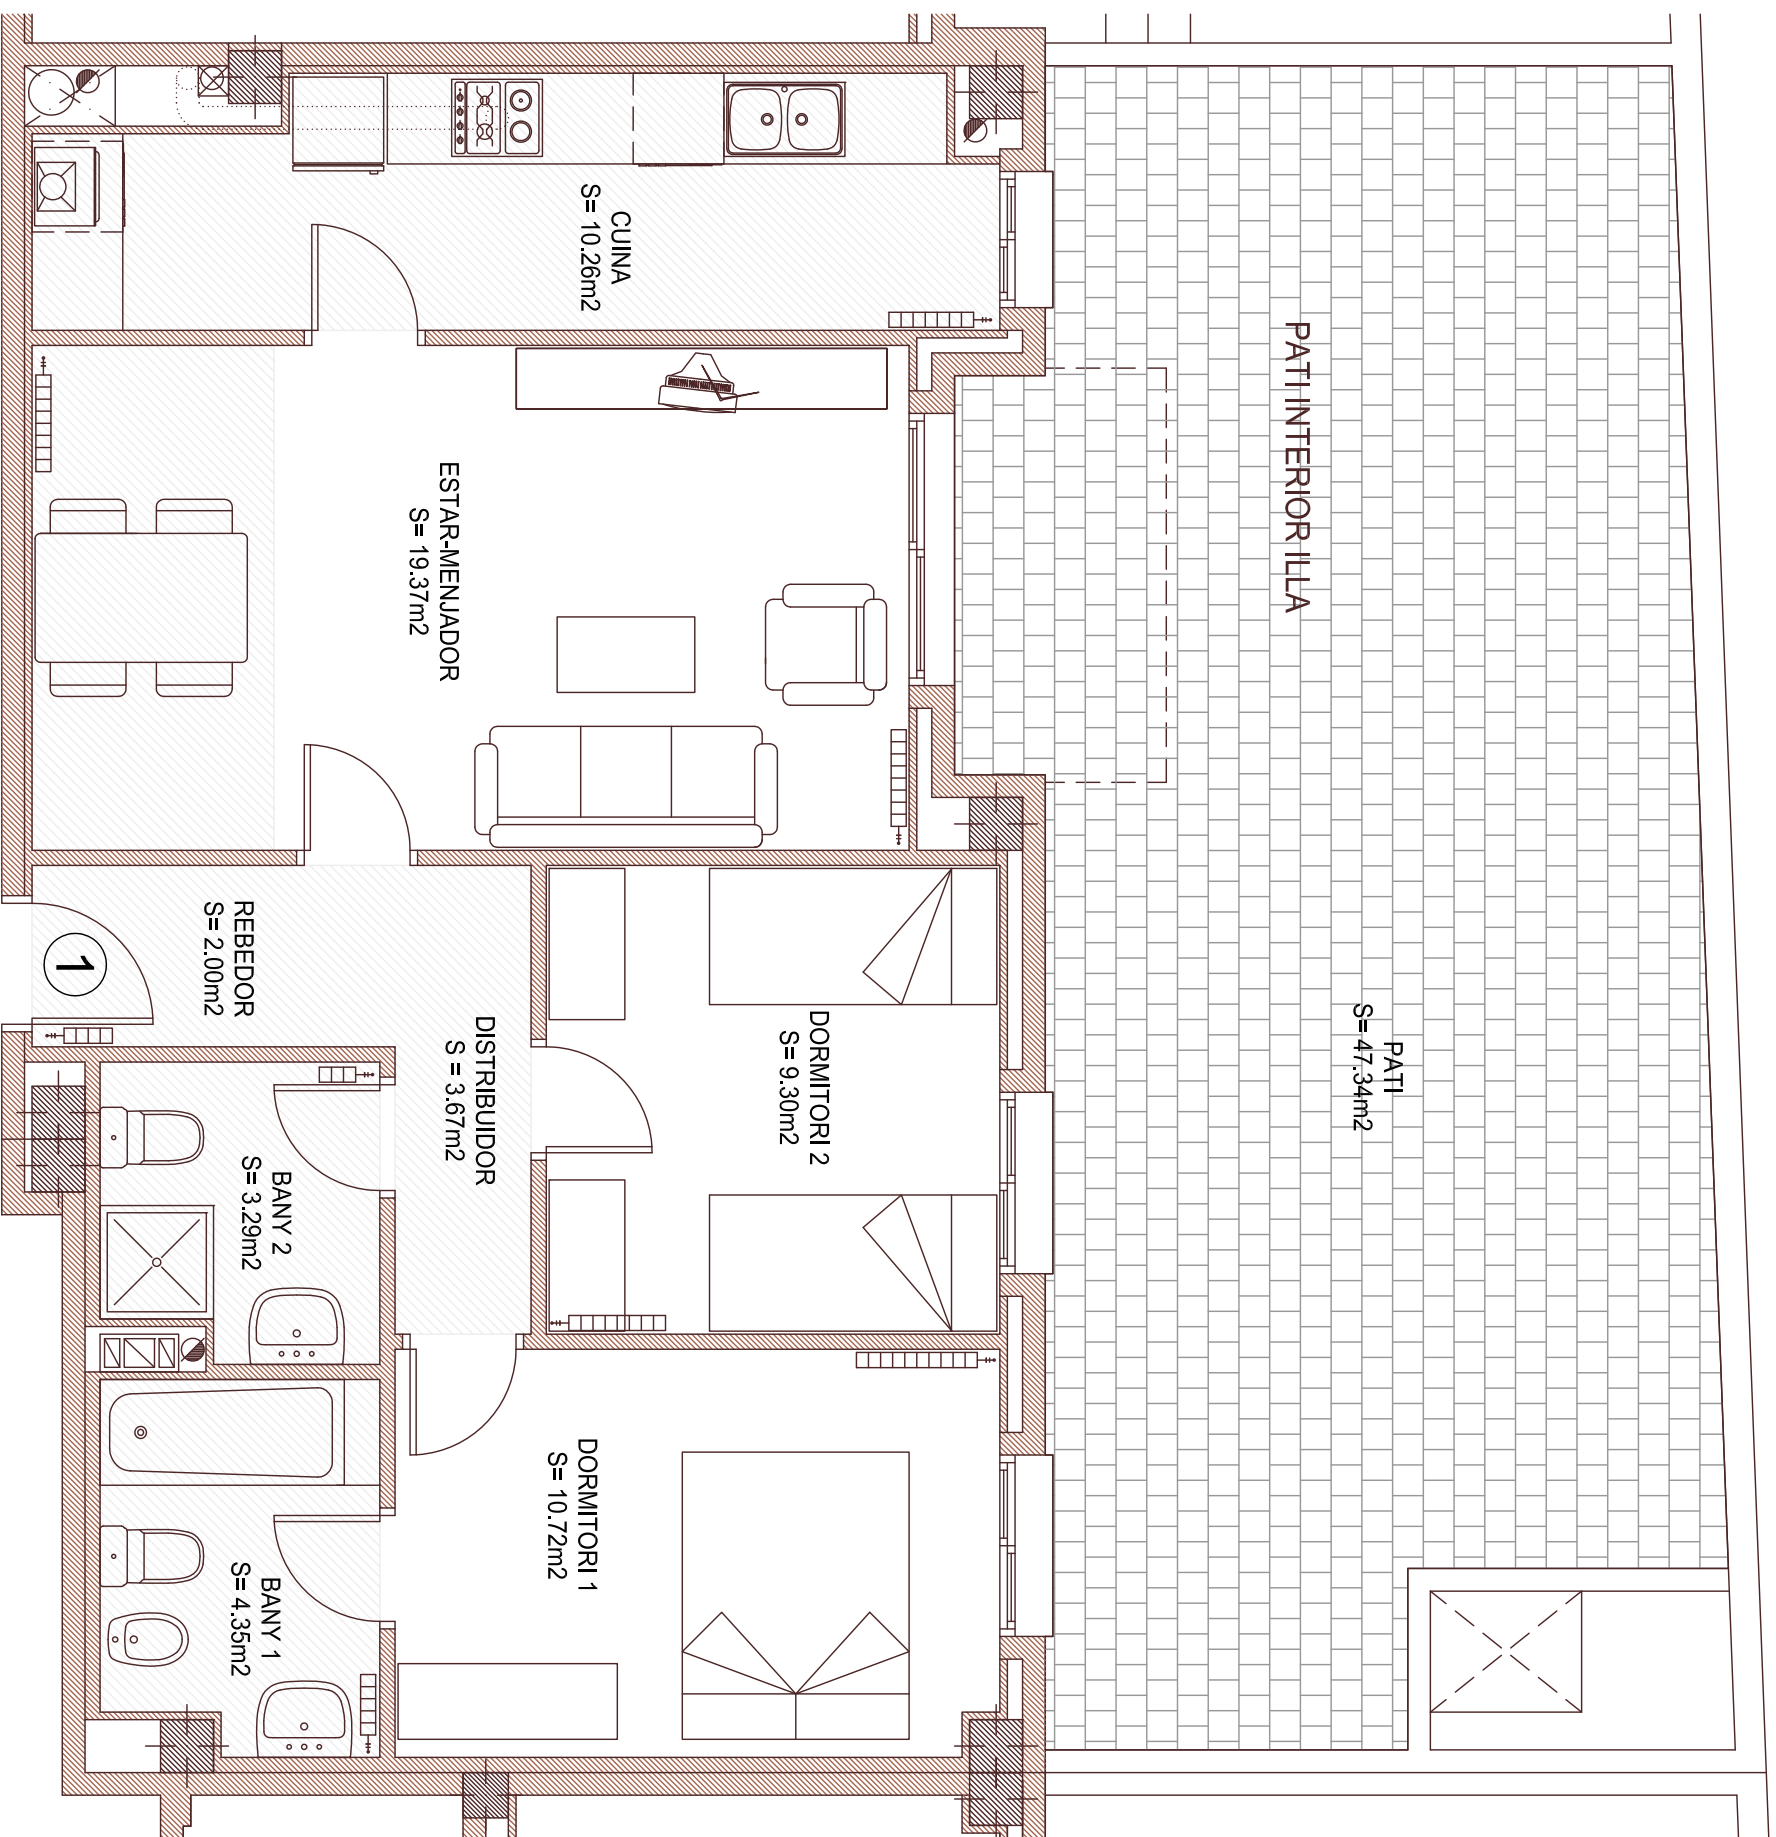


RESIDENCIAL CAMP DE VILALLONGA

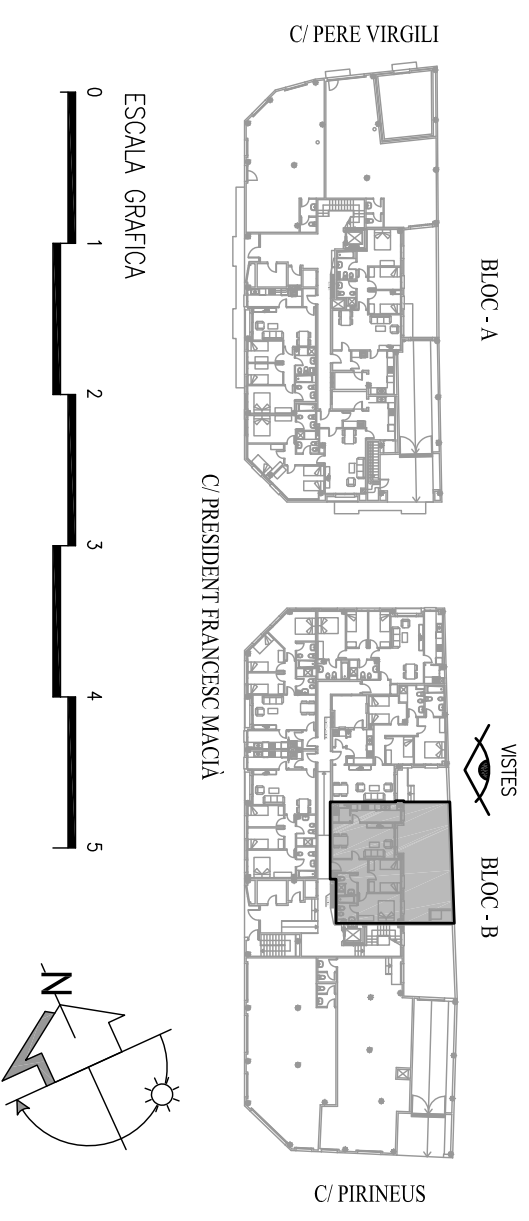

BLOC B		PLANTA BAIXA - PORTA 1	
SUPERFICIE ÚTIL INTERIOR	62.96m²		
Pati	47.34m ²		
SUPERFICIE CONSTRUÏDA	73.90m²		
SUPERFÍCIES CONSTRUÏDA TOTAL (inclou part proporcional de serveis comuns)	84.12m²		

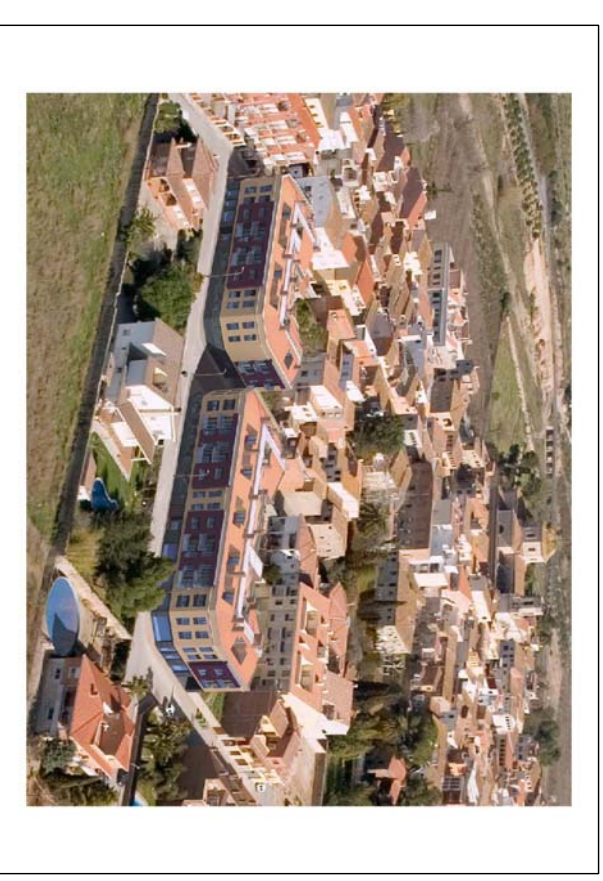

GRUPISO
Alda, Catalunya 6-8 Baixos, Local 3
43330 Torredembarra **telef: 902.555.252**
grupiso@grupiso.com

FINQUES TARRAGONA
Rambó Nova 18, baixos
43004 Tarragona **telef: 902.555.252**
informa@finquestarragona.com

VENDA DIRECTA

VILALLONGA DEL CAMP (TARRAGONA)

2 BLOCS EN CANTONADA PER 40 HABITATGES (17+23) I APARCAMENTS A PL. SOTERRANI
a C/ PERE VIRGILI, C/ PRESIDENT FRANCESC MACIÀ I C/ PIRINEUS

BLOC B - PLANTA BAIXA - PORTA 1

E: 1/50