

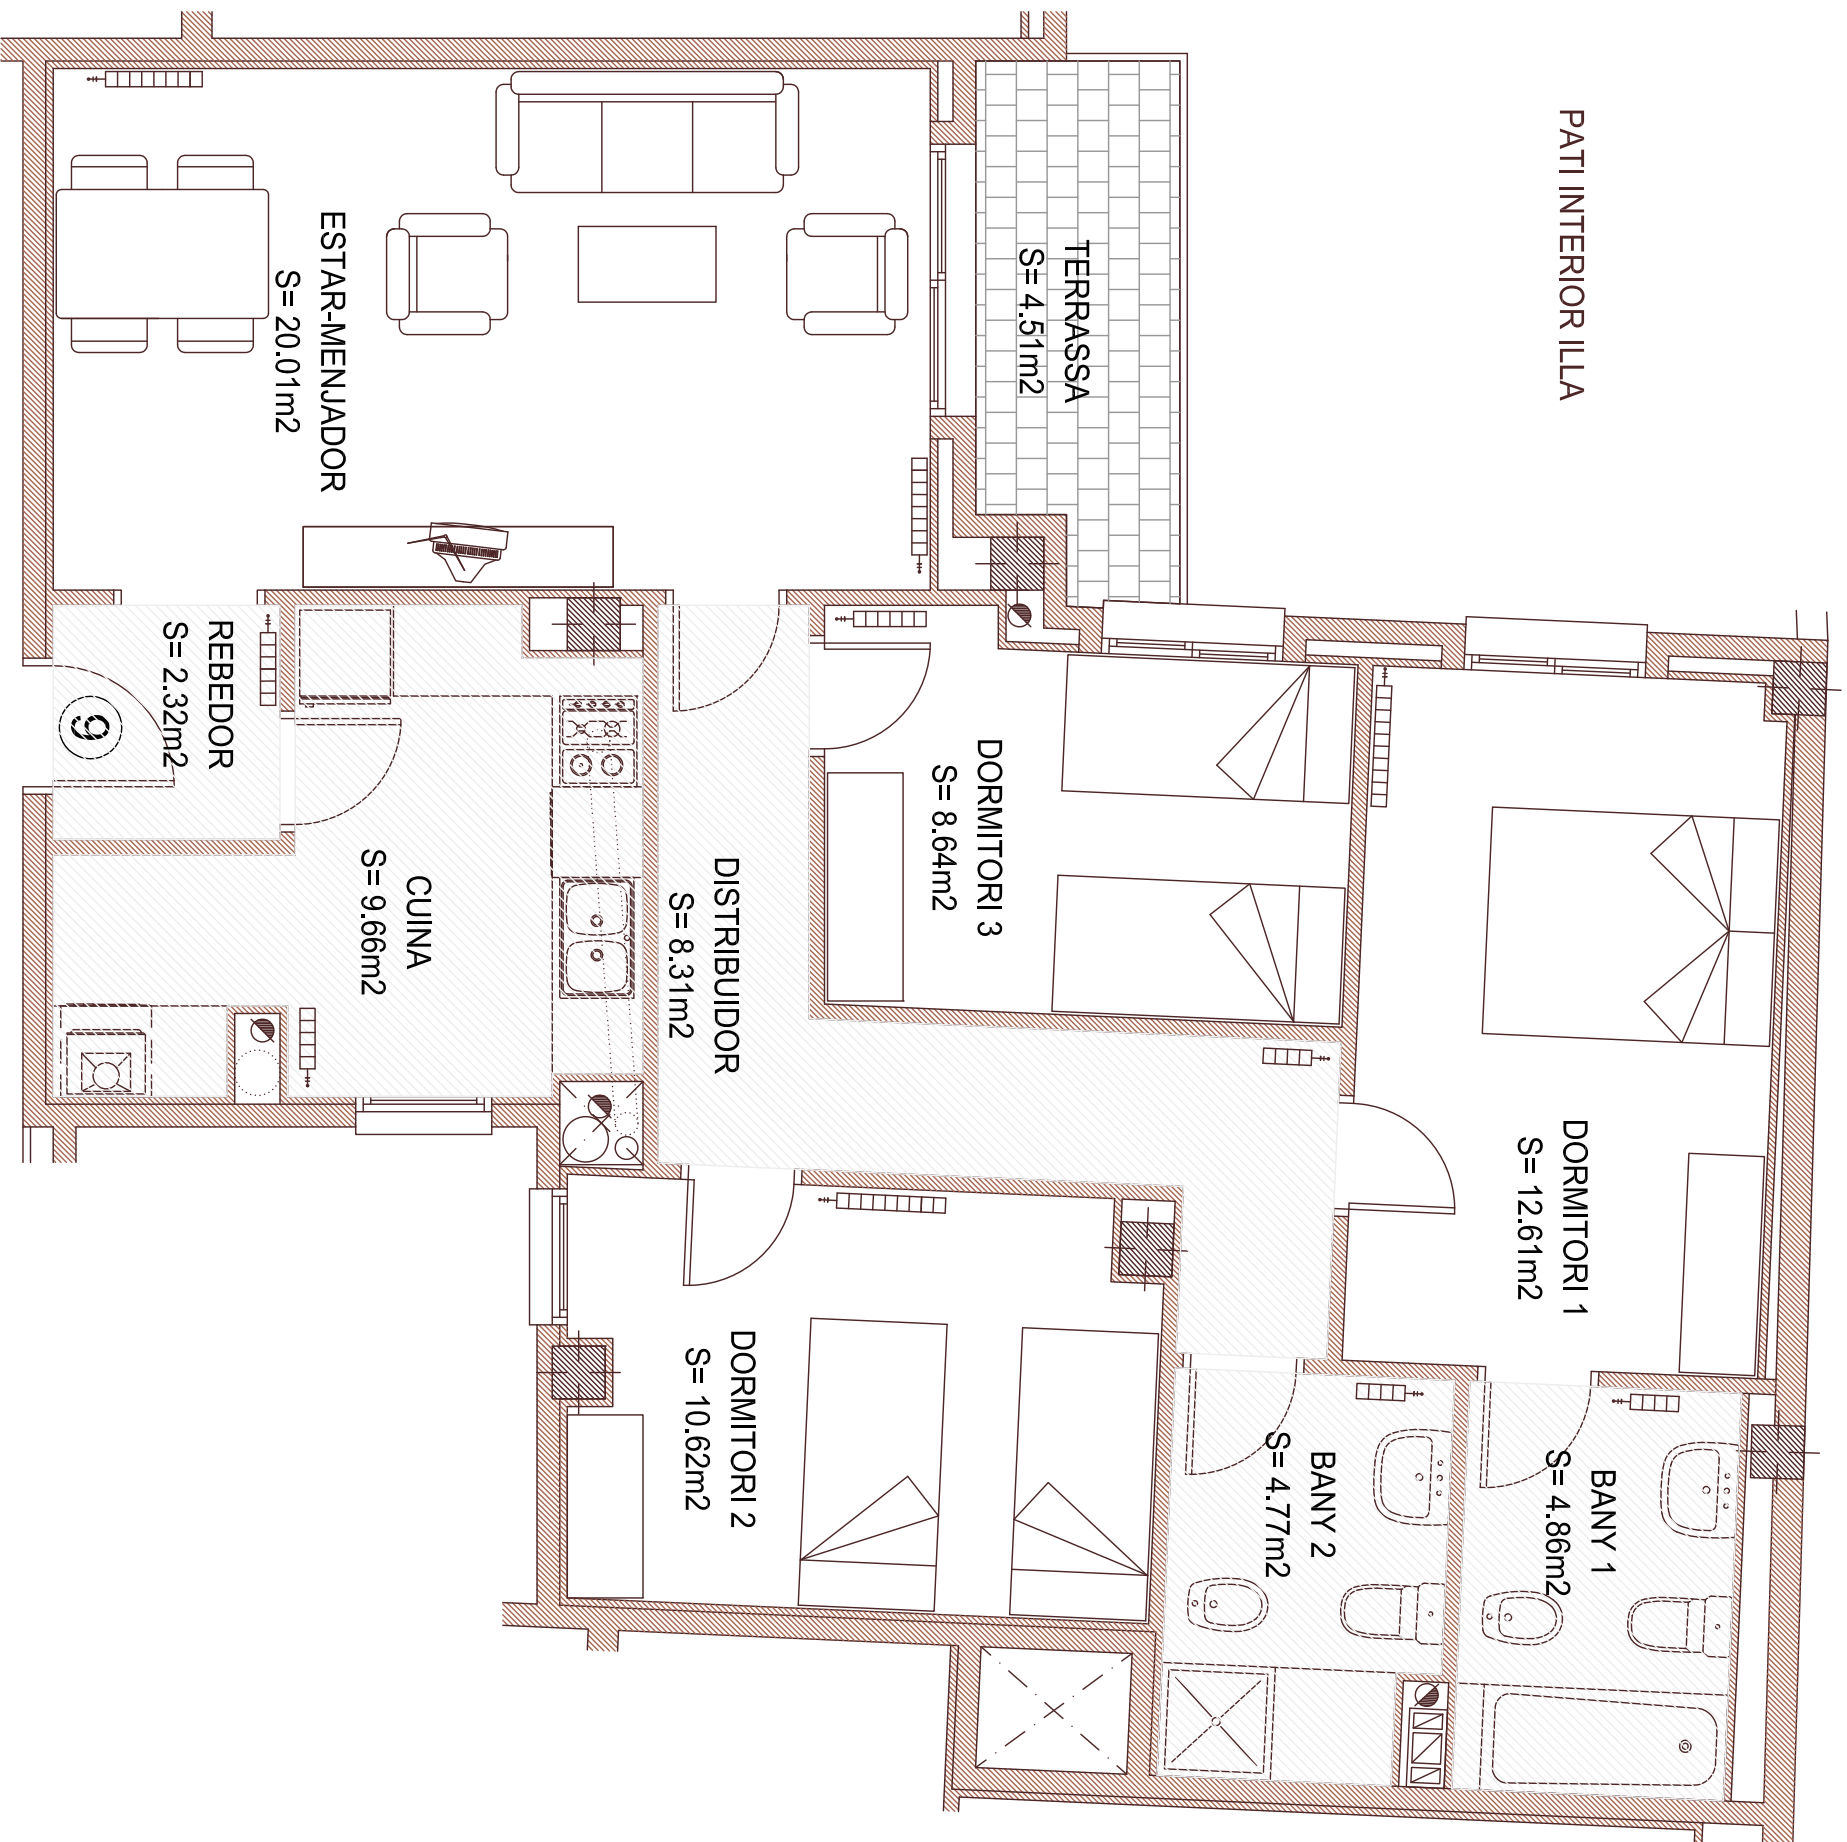
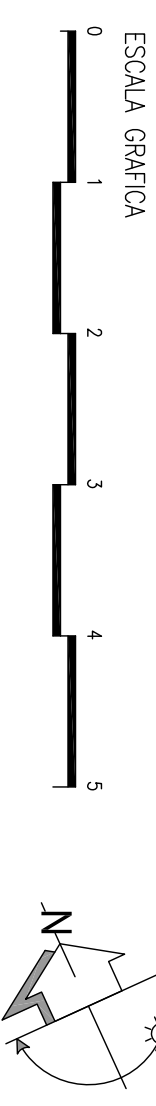


RESIDENCIAL CAMP DE VILALLONGA

PATI INTERIOR ILLA

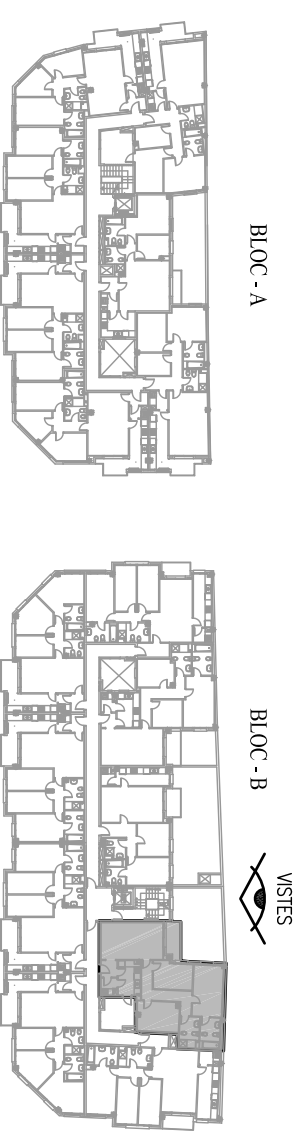

| BLOC B | | PLANTA SEGONA – PORTA 9 |
|--|----------------------------|-------------------------|
| SUPERFICIE ÚTIL INTERIOR | 83.40m² | |
| Terrassa | 4.31m ² | |
| SUPERFICIE CONSTRUÏDA | 98.20m² | |
| SUPERFÍCIES CONSTRUÏDA TOTAL (Inclou part proporcional de serveis comuns) | 111.78m² | |

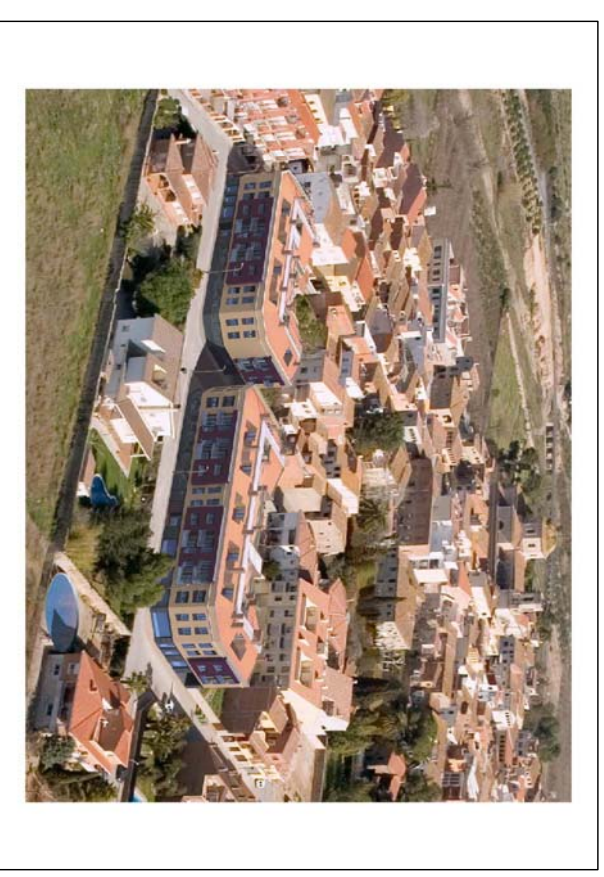

VENDA DIRECTA

GRUPISO

Avd. Catalunya 6-8 Baixos, Local 3
43830 Torredembarra **telèf: 902.555.252**
grupiso@grupiso.com

FINQUES TARRAGONA

Rambal Nova 18, baixos
43004 Tarragona **telèf: 902.555.252**
informa@finquestarragona.com

VILALLONGA DEL CAMP (TARRAGONA)

2 BLOCS EN CANTONADA PER 40 HABITATGES (17+23) I APARCAMENTS A PL. SOTERRANI
a C/ PERE VIRGILI, C/ PRESIDENT FRANCESC MACIÀ I C/ PIRINEUS

BLOC B - PL. SEGONA PORTA 9

E: 1/50